



Gelijkvloers

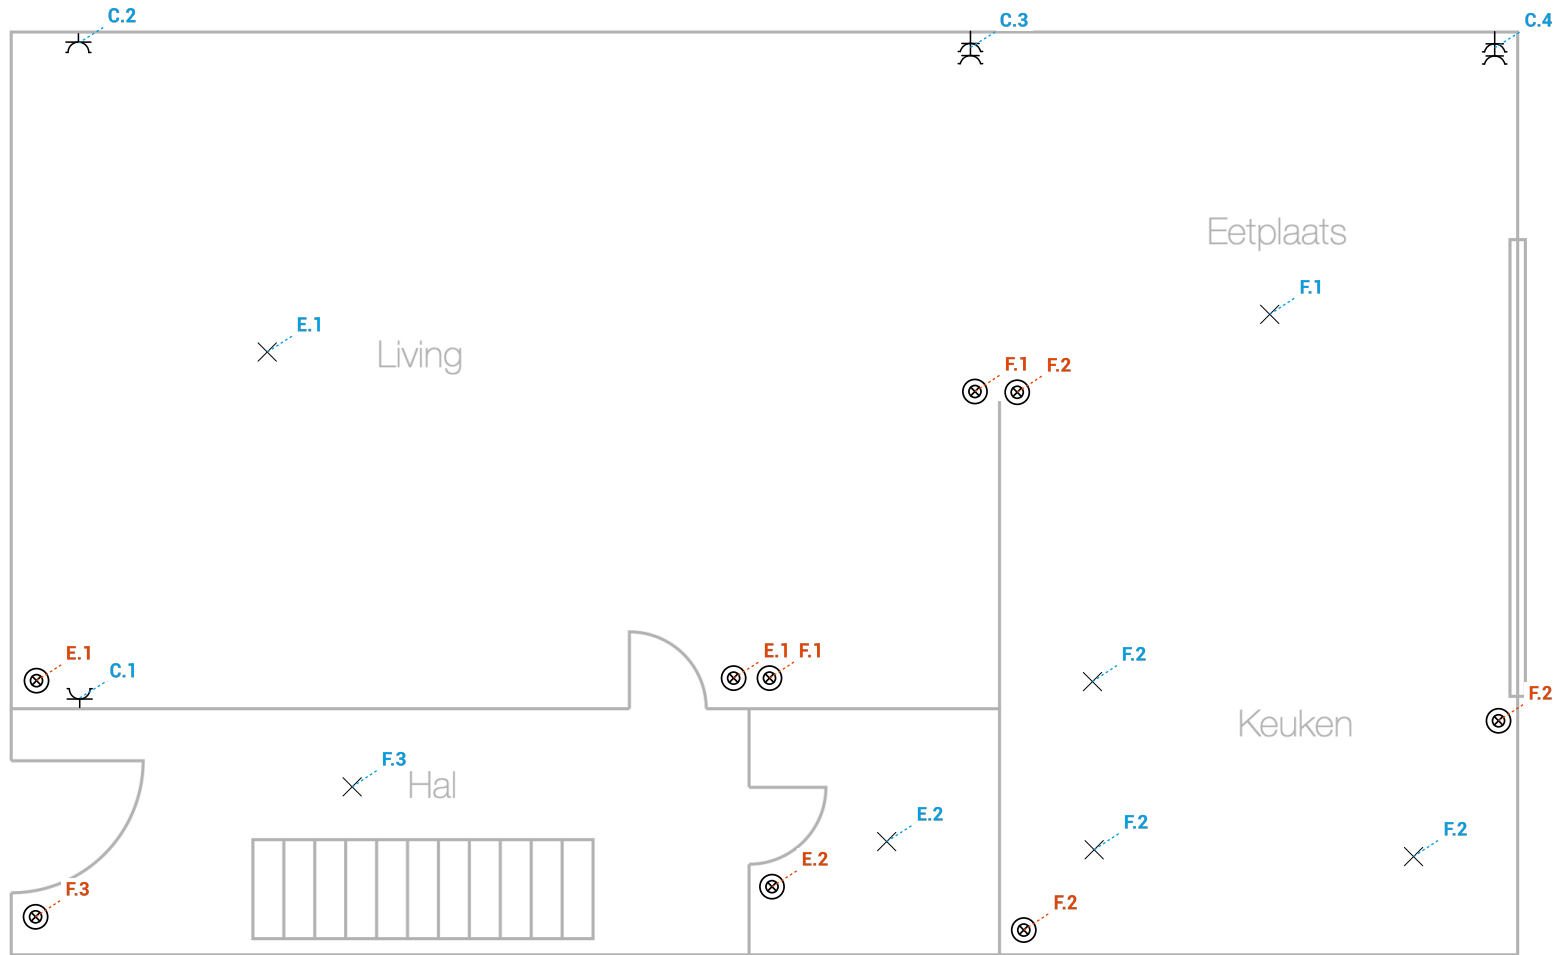

INSTALLATEUR		KEURING		KLANT		WERF			
Naam	Elektom	Organisatie		Naam	Mr Domoticz	Naam	Mr Domoticz	Spanning	3x240v
BTW	BE0886999276	Naam		Straat	Home Assistentlaan 4	Straat	Home Assistentlaan 4		
Datum	4 okt. 2022	Datum		Gemeente	Nikobus	Gemeente	Nikobus		
Handtekening		Handtekening		Handtekening		Handtekening			

Zekeringkast

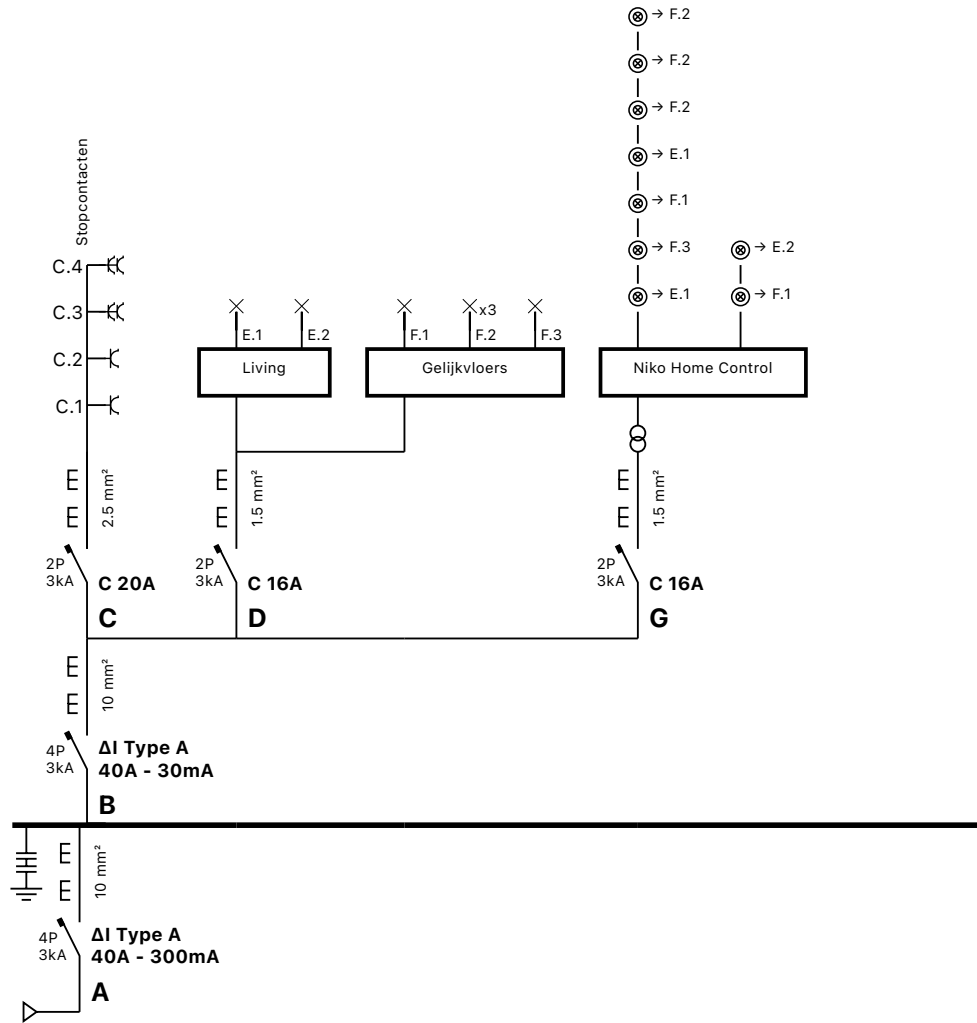

INSTALLATEUR		KEURING		KLANT		WERF			
Naam	Elektom	Organisatie		Naam	Mr Domoticz	Naam	Mr Domoticz	Spanning	3x240v
BTW	BE0886999276	Naam		Straat	Home Assistentlaan 4	Straat	Home Assistentlaan 4		
Datum	4 okt. 2022	Datum		Gemeente	Nikobus	Gemeente	Nikobus		
Handtekening		Handtekening		Handtekening		Handtekening			